
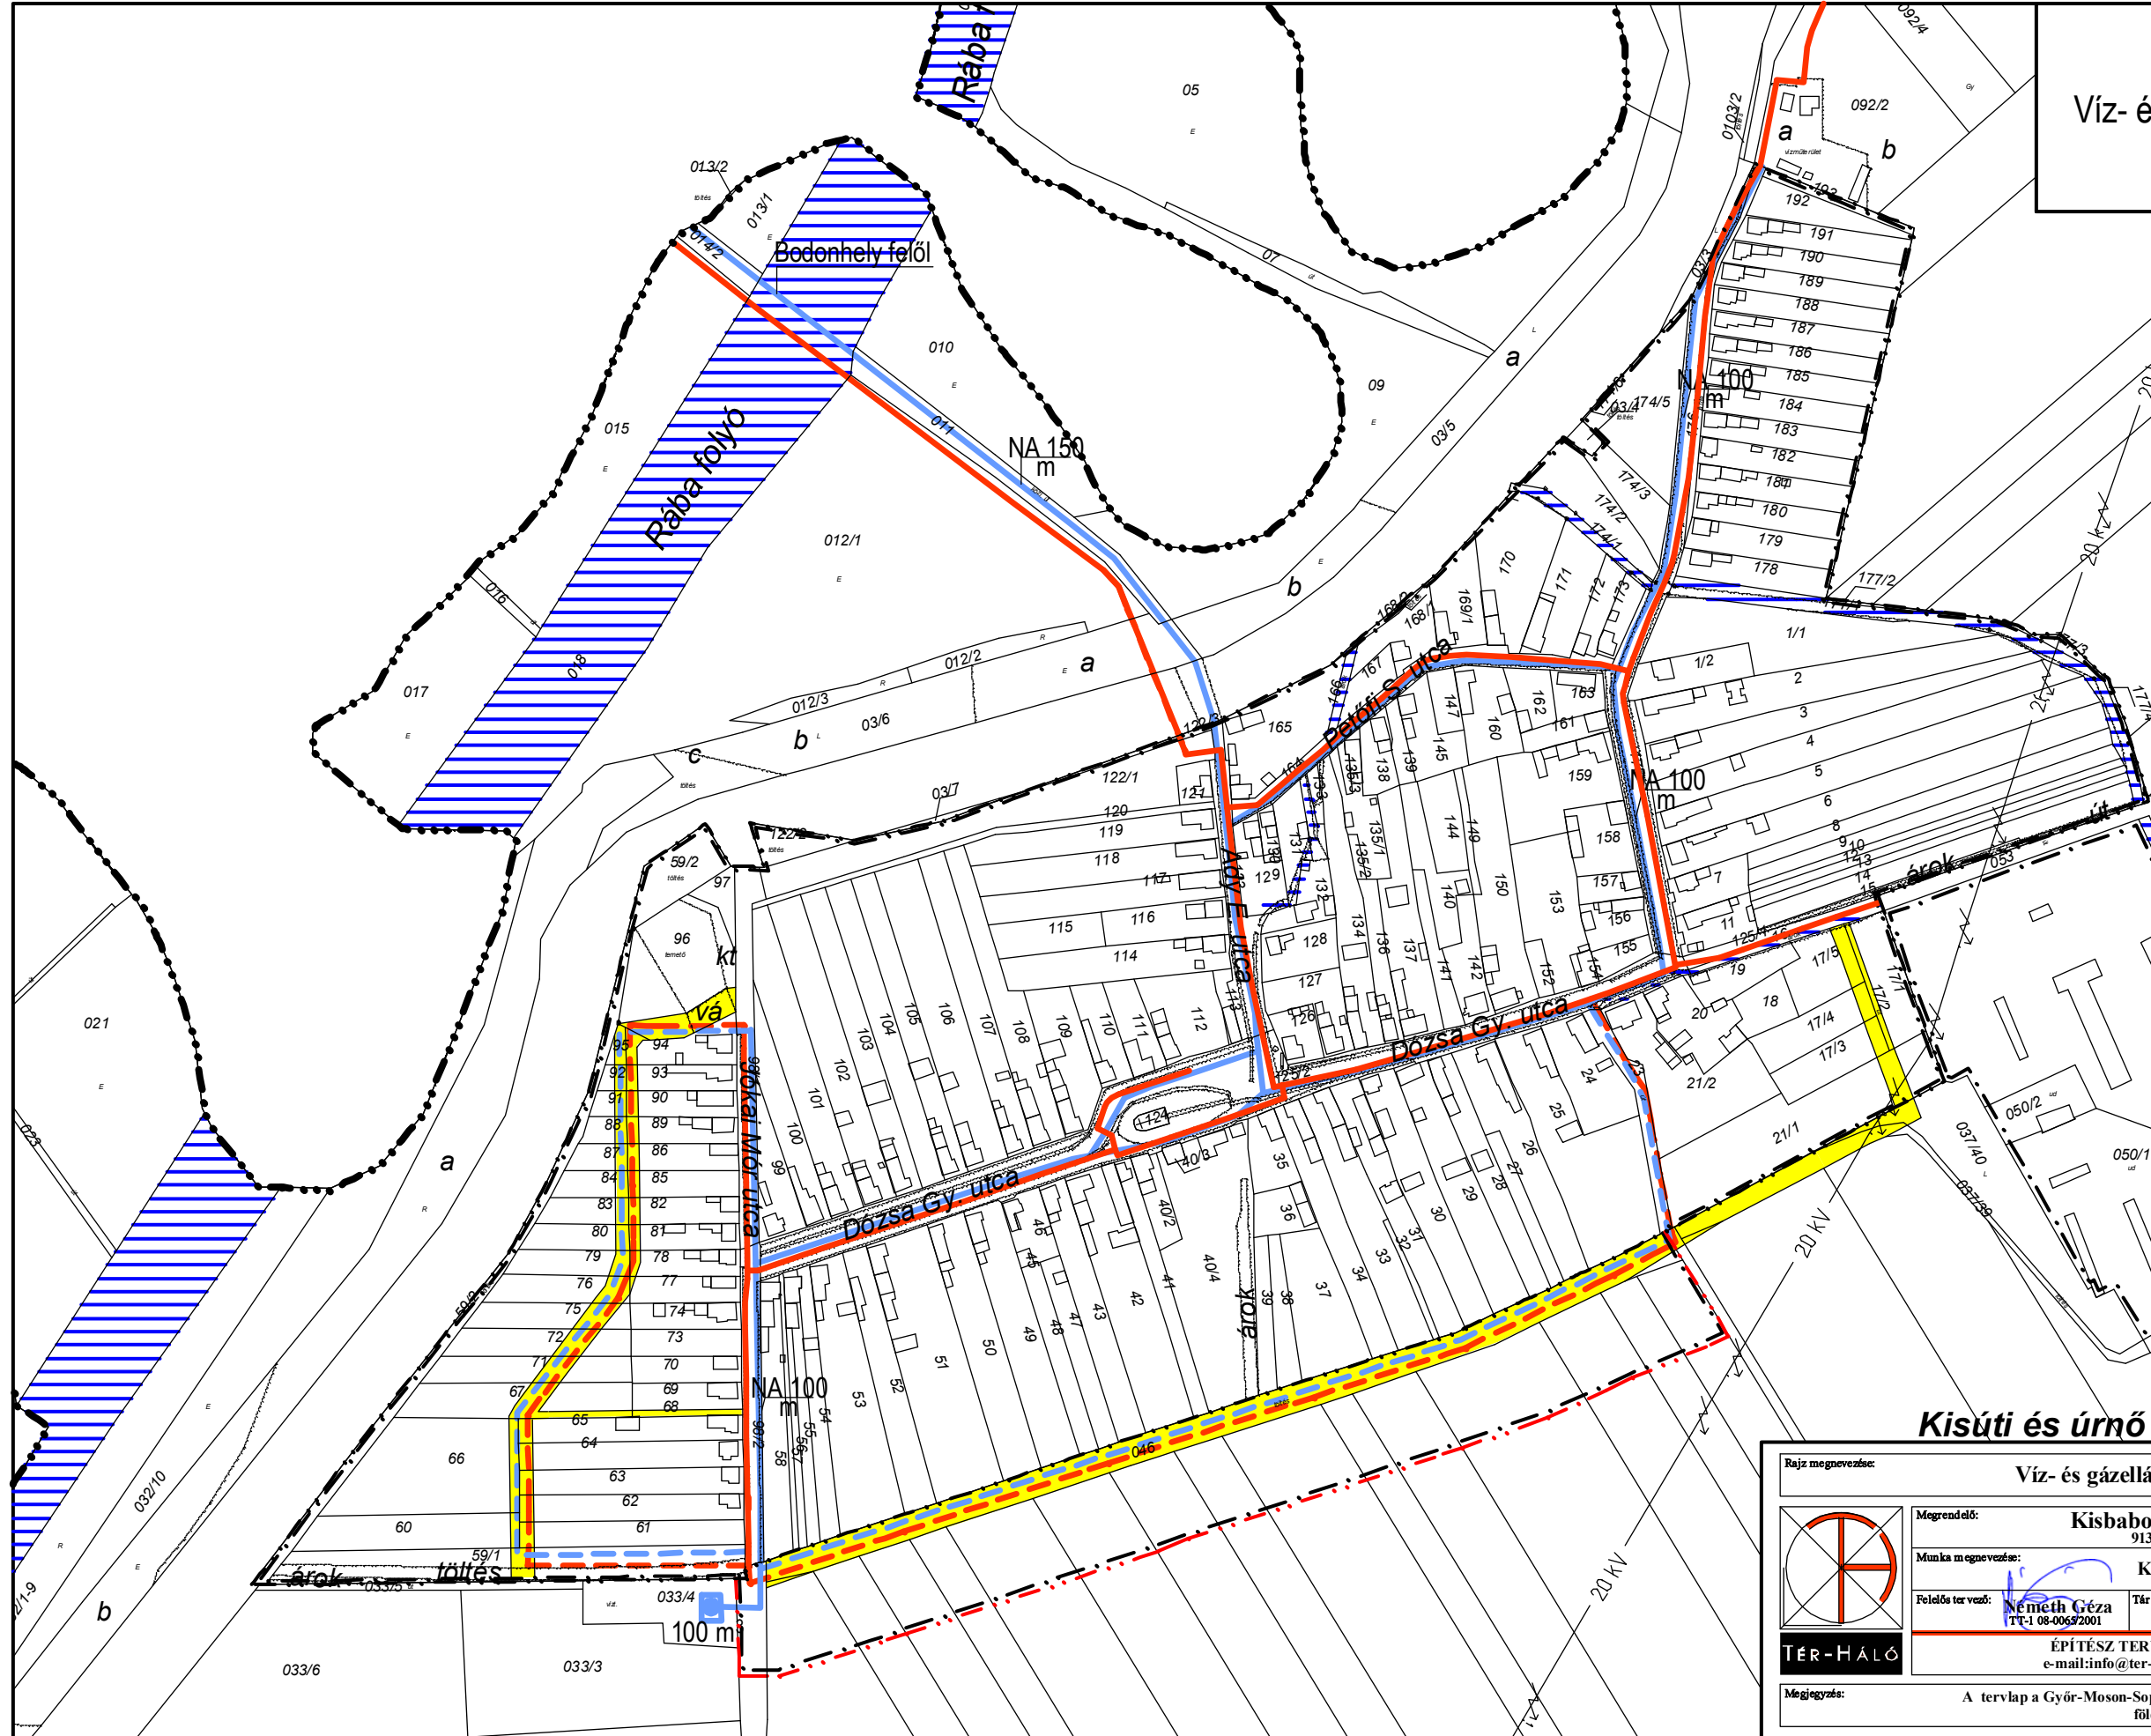


# Kisbábót

## Víz- és gázellátás helyszínrajza

M 1:4 000

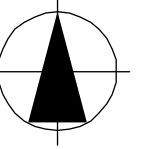

### Jelmagyarázat

- Közigazgatási terület határa
- Belterület határa
- Módosított belterületi határ
- Beépített ill. beépítésre szánt és beépítésre nem szánt terület határa
- Meglévő ivóvízvezeték
- Tervezett ivóvízvezeték
- Meglévő gázvezeték
- Tervezett gázvezeték
- Tervezett belterületi út

Kisúti és úrnő

Rajz megnevezése:	Víz- és gázellátás helyszínrajza	Lépték:	M 1:4 000
Megrendelő:	Kisbábót Község Önkormányzata 9133 Kisbábót, Ady E. u. 12.	Dátum:	2006. május
Munka megnevezése:	Kisbábót rendezési terve	Munkaszám:	TH-04-02-02
Felelős tervező:	Németh Géza TT-1 08-00692001	Társtervező:	Leitner Attila É-3 08-00692000 Pfaff Violetta TT-1 08-00692001
ÉPÍTÉSZ TERVEZŐ, ÉPÍTŐIPARI SZOLGÁLTATÓ ÉS KERESKEDELMI KFT. e-mail: info@ter-halo.hu Iroda: 9024 Győr, Babits M. u. 17/A. Tel./Fax: 06/96-519-321			
Megjegyzés:	A tervlap a Győr-Moson-Sopron Megyei Földhivatal által 2003. október 22-én szolgáltatott földhivatali alaptérkép alapján készült.		

