
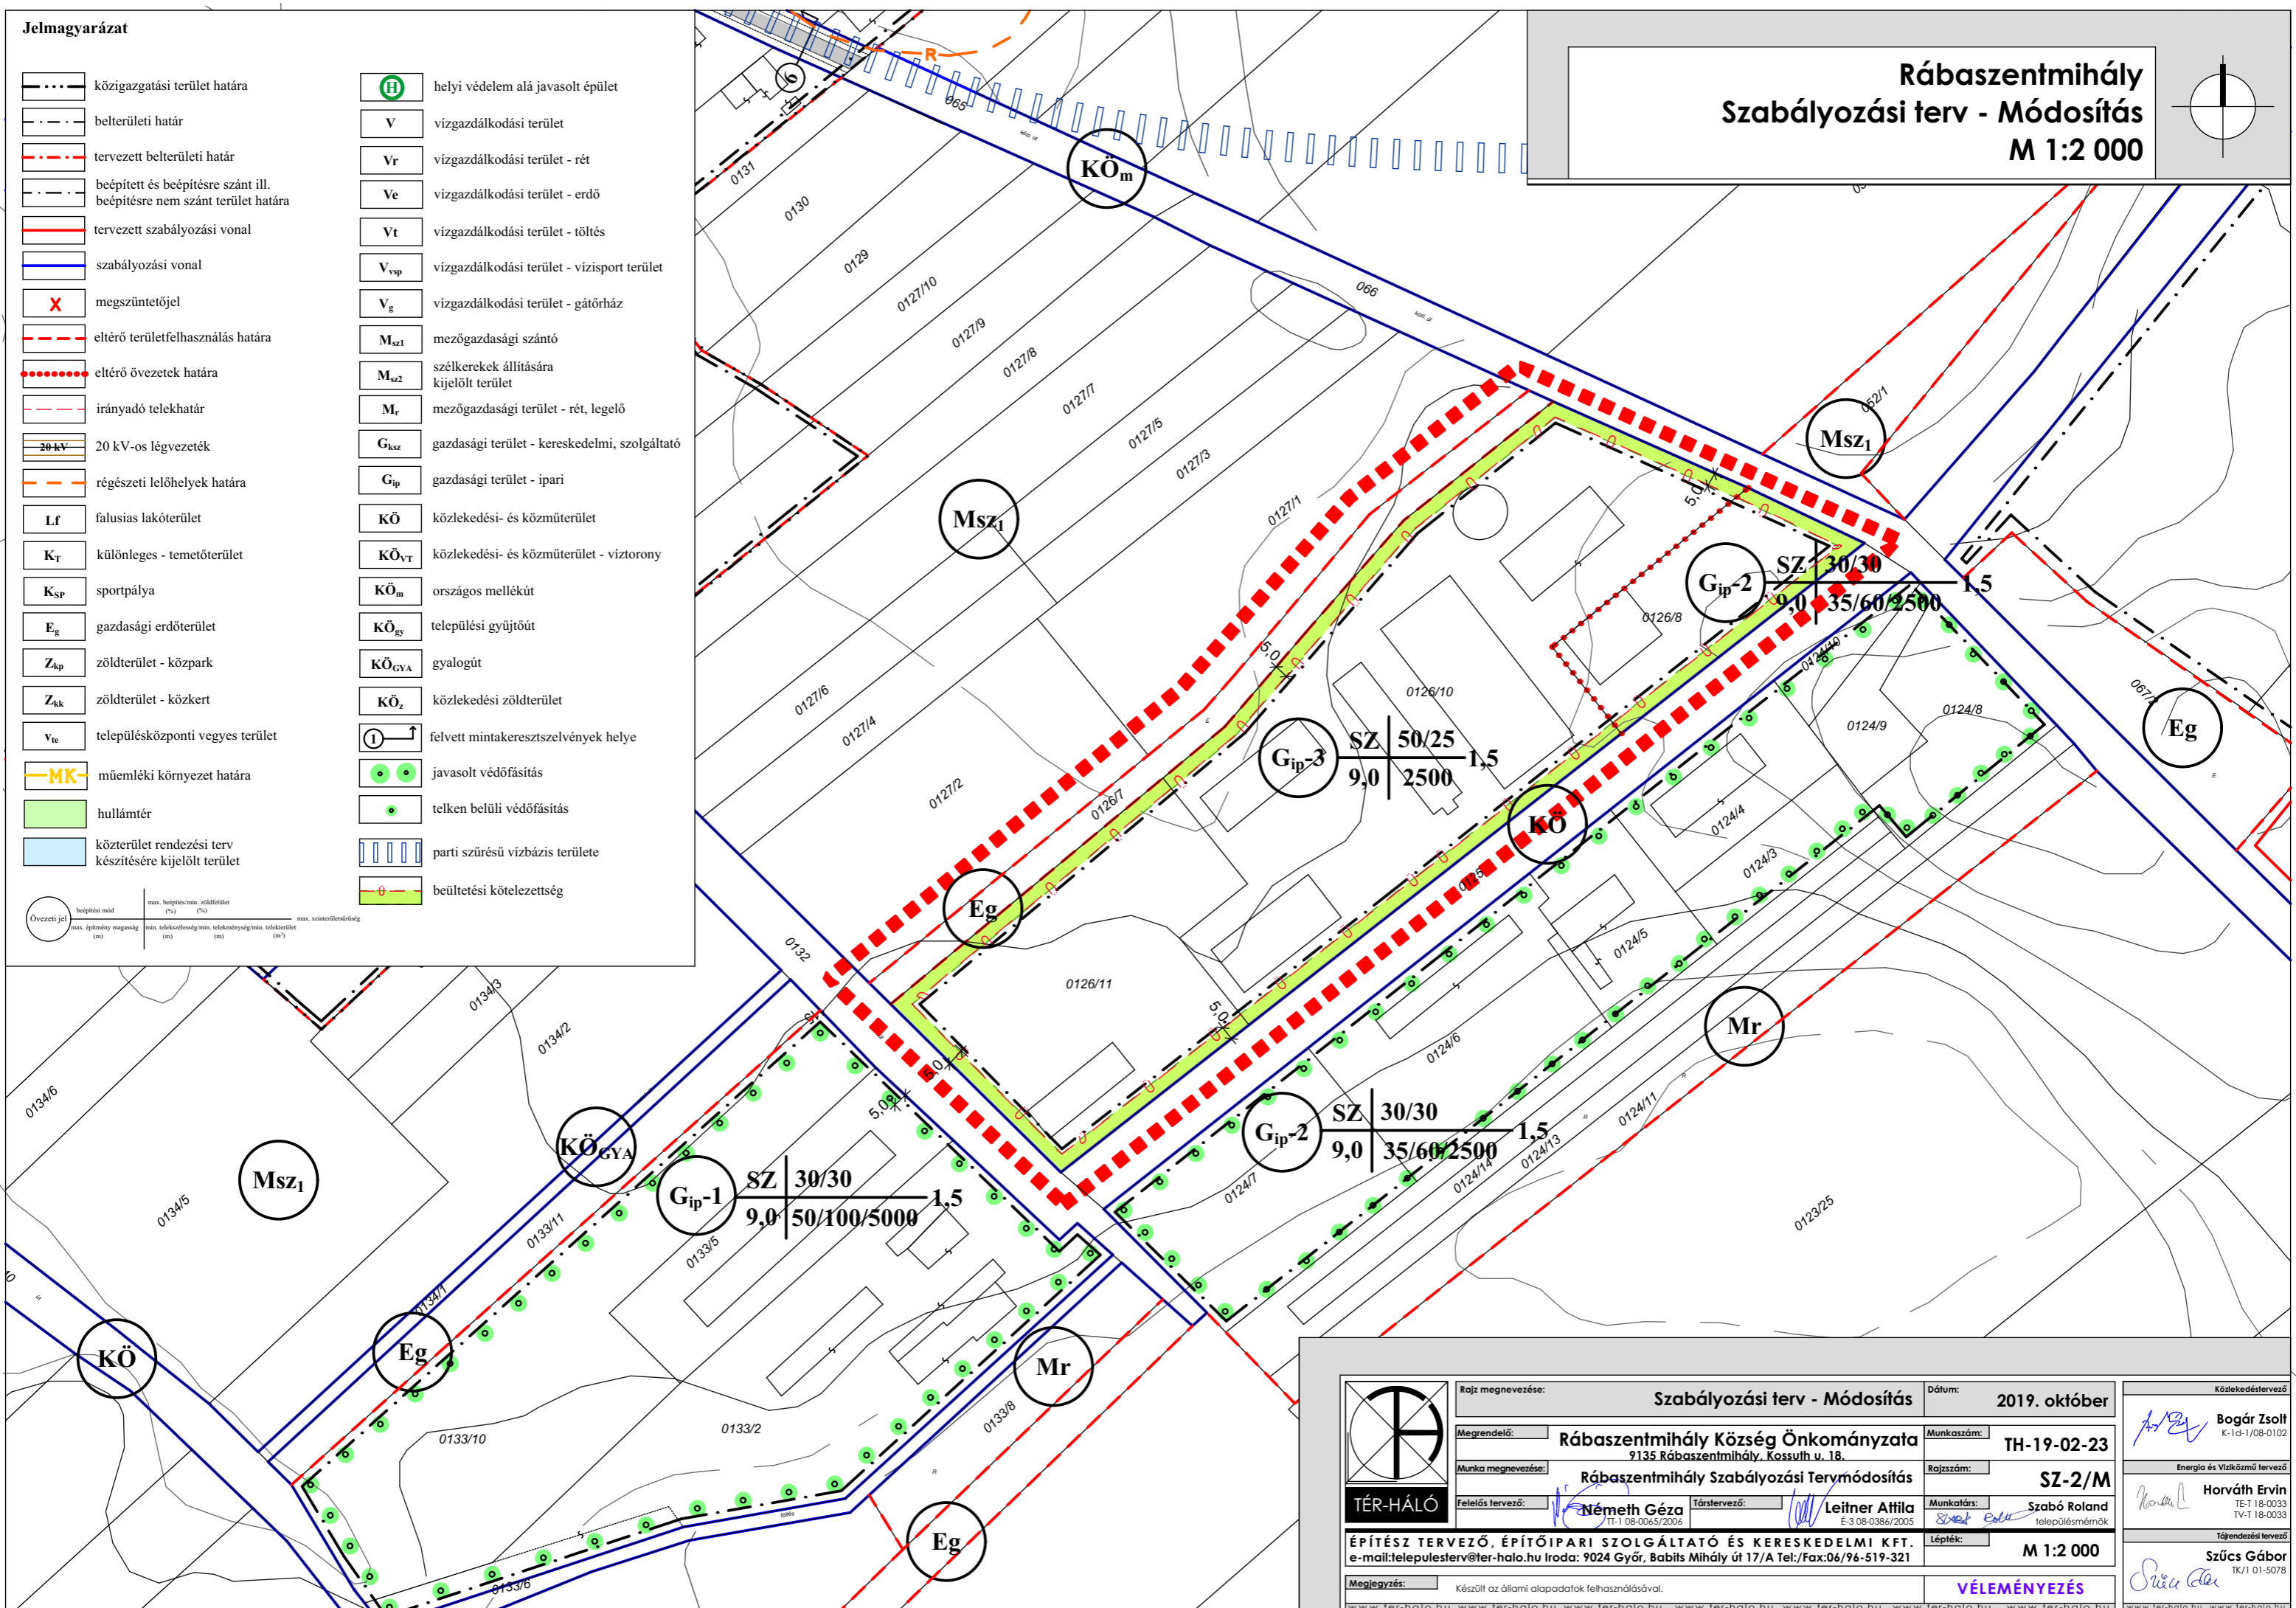


**Jelmagyarázat**

- közigazgatási terület határa
- belterületi határ
- tervezett belterületi határ
- beépített és beépítésre szánt ill. beépítésre nem szánt terület határa
- tervezett szabályozási vonal
- szabályozási vonal
- megszüntetőjel
- eltérő területfelhasználás határa
- eltérő övezetek határa
- irányadó telekhatár
- 20 kV-os légvezeték
- régészeti lelőhelyek határa
- falius lakóterület
- különleges - temetőterület
- sportpálya
- gazdasági erdőterület
- zöldterület - közpark
- zöldterület - közkert
- településközponti vegyes terület
- műemléki környezet határa
- hullámter
- közterület rendezési terv készítésére kijelölt terület
- helyi védelem alá javasolt épület
- vízgazdálkodási terület
- vízgazdálkodási terület - rét
- vízgazdálkodási terület - erdő
- vízgazdálkodási terület - töltés
- vízgazdálkodási terület - vízisport terület
- vízgazdálkodási terület - gátórház
- mezőgazdasági szántó
- szélkerekek állítására kijelölt terület
- mezőgazdasági terület - rét, legelő
- gazdasági terület - kereskedelmi, szolgáltató
- gazdasági terület - ipari
- közlekedési- és közműterület
- közlekedési- és közműterület - víztorony
- országos mellékút
- települési gyűjtőút
- gyalogút
- közlekedési zöldterület
- felvett mintakeresztszelvények helye
- javasolt védőfásítás
- telken belüli védőfásítás
- parti szűrési vízbázis területe
- beültetési kötelezettség

Övezeti jel	beépítési mód	max. beépítés/min. zöldfelület (%) (%)	max. szintrőlésűrűség
	max. építmény magasság (m)	min. telekhasználtság/min. telekméret/m <sup>2</sup> (m)	max. szintrőlésűrűség (m <sup>2</sup> )

**Rábaszentmihály Szabályozási terv - Módosítás**  
M 1:2 000

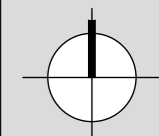

	Rajz megnevezése:	<b>Szabályozási terv - Módosítás</b>	Dátum:	<b>2019. október</b>	
	Megrendelő:	<b>Rábaszentmihály Község Önkormányzata</b> 9135 Rábaszentmihály, Kossuth u. 18.	Munkaszám:	<b>TH-19-02-23</b>	
	Munka megnevezése:	<b>Rábaszentmihály Szabályozási Tervmódosítás</b>	Rajzszám:	<b>SZ-2/M</b>	
	Felelős tervező:	<b>Németh Géza</b> TT-1 08-0065/2006	Társtervező:	<b>Leitner Attila</b> É-3 08-0386/2005	
ÉPÍTÉSZ TERVEZŐ, ÉPÍTŐIPARI SZOLGÁLTATÓ ÉS KERESKEDELMI KFT. e-mail:telepulesterv@ter-halo.hu Iroda: 9024 Győr, Babits Mihály út 17/A Tel./Fax:06/96-519-321		Munkatárs:	<b>Szabó Roland</b> településmérnök	Lépték:	<b>M 1:2 000</b>
Megjegyzés: Készült az állami alapadatok felhasználásával.		<b>VÉLEMÉNYEZÉS</b>			

Közlekedéstervező  
**Bogár Zsolt**  
K-1d-1/08-0102

Energia és Vízhőközmű tervező  
**Horváth Ervin**  
TE-1 18-0033  
TV-1 18-0033

Tájszabványtervező  
**Szűcs Gábor**  
TK/1 01-5078