
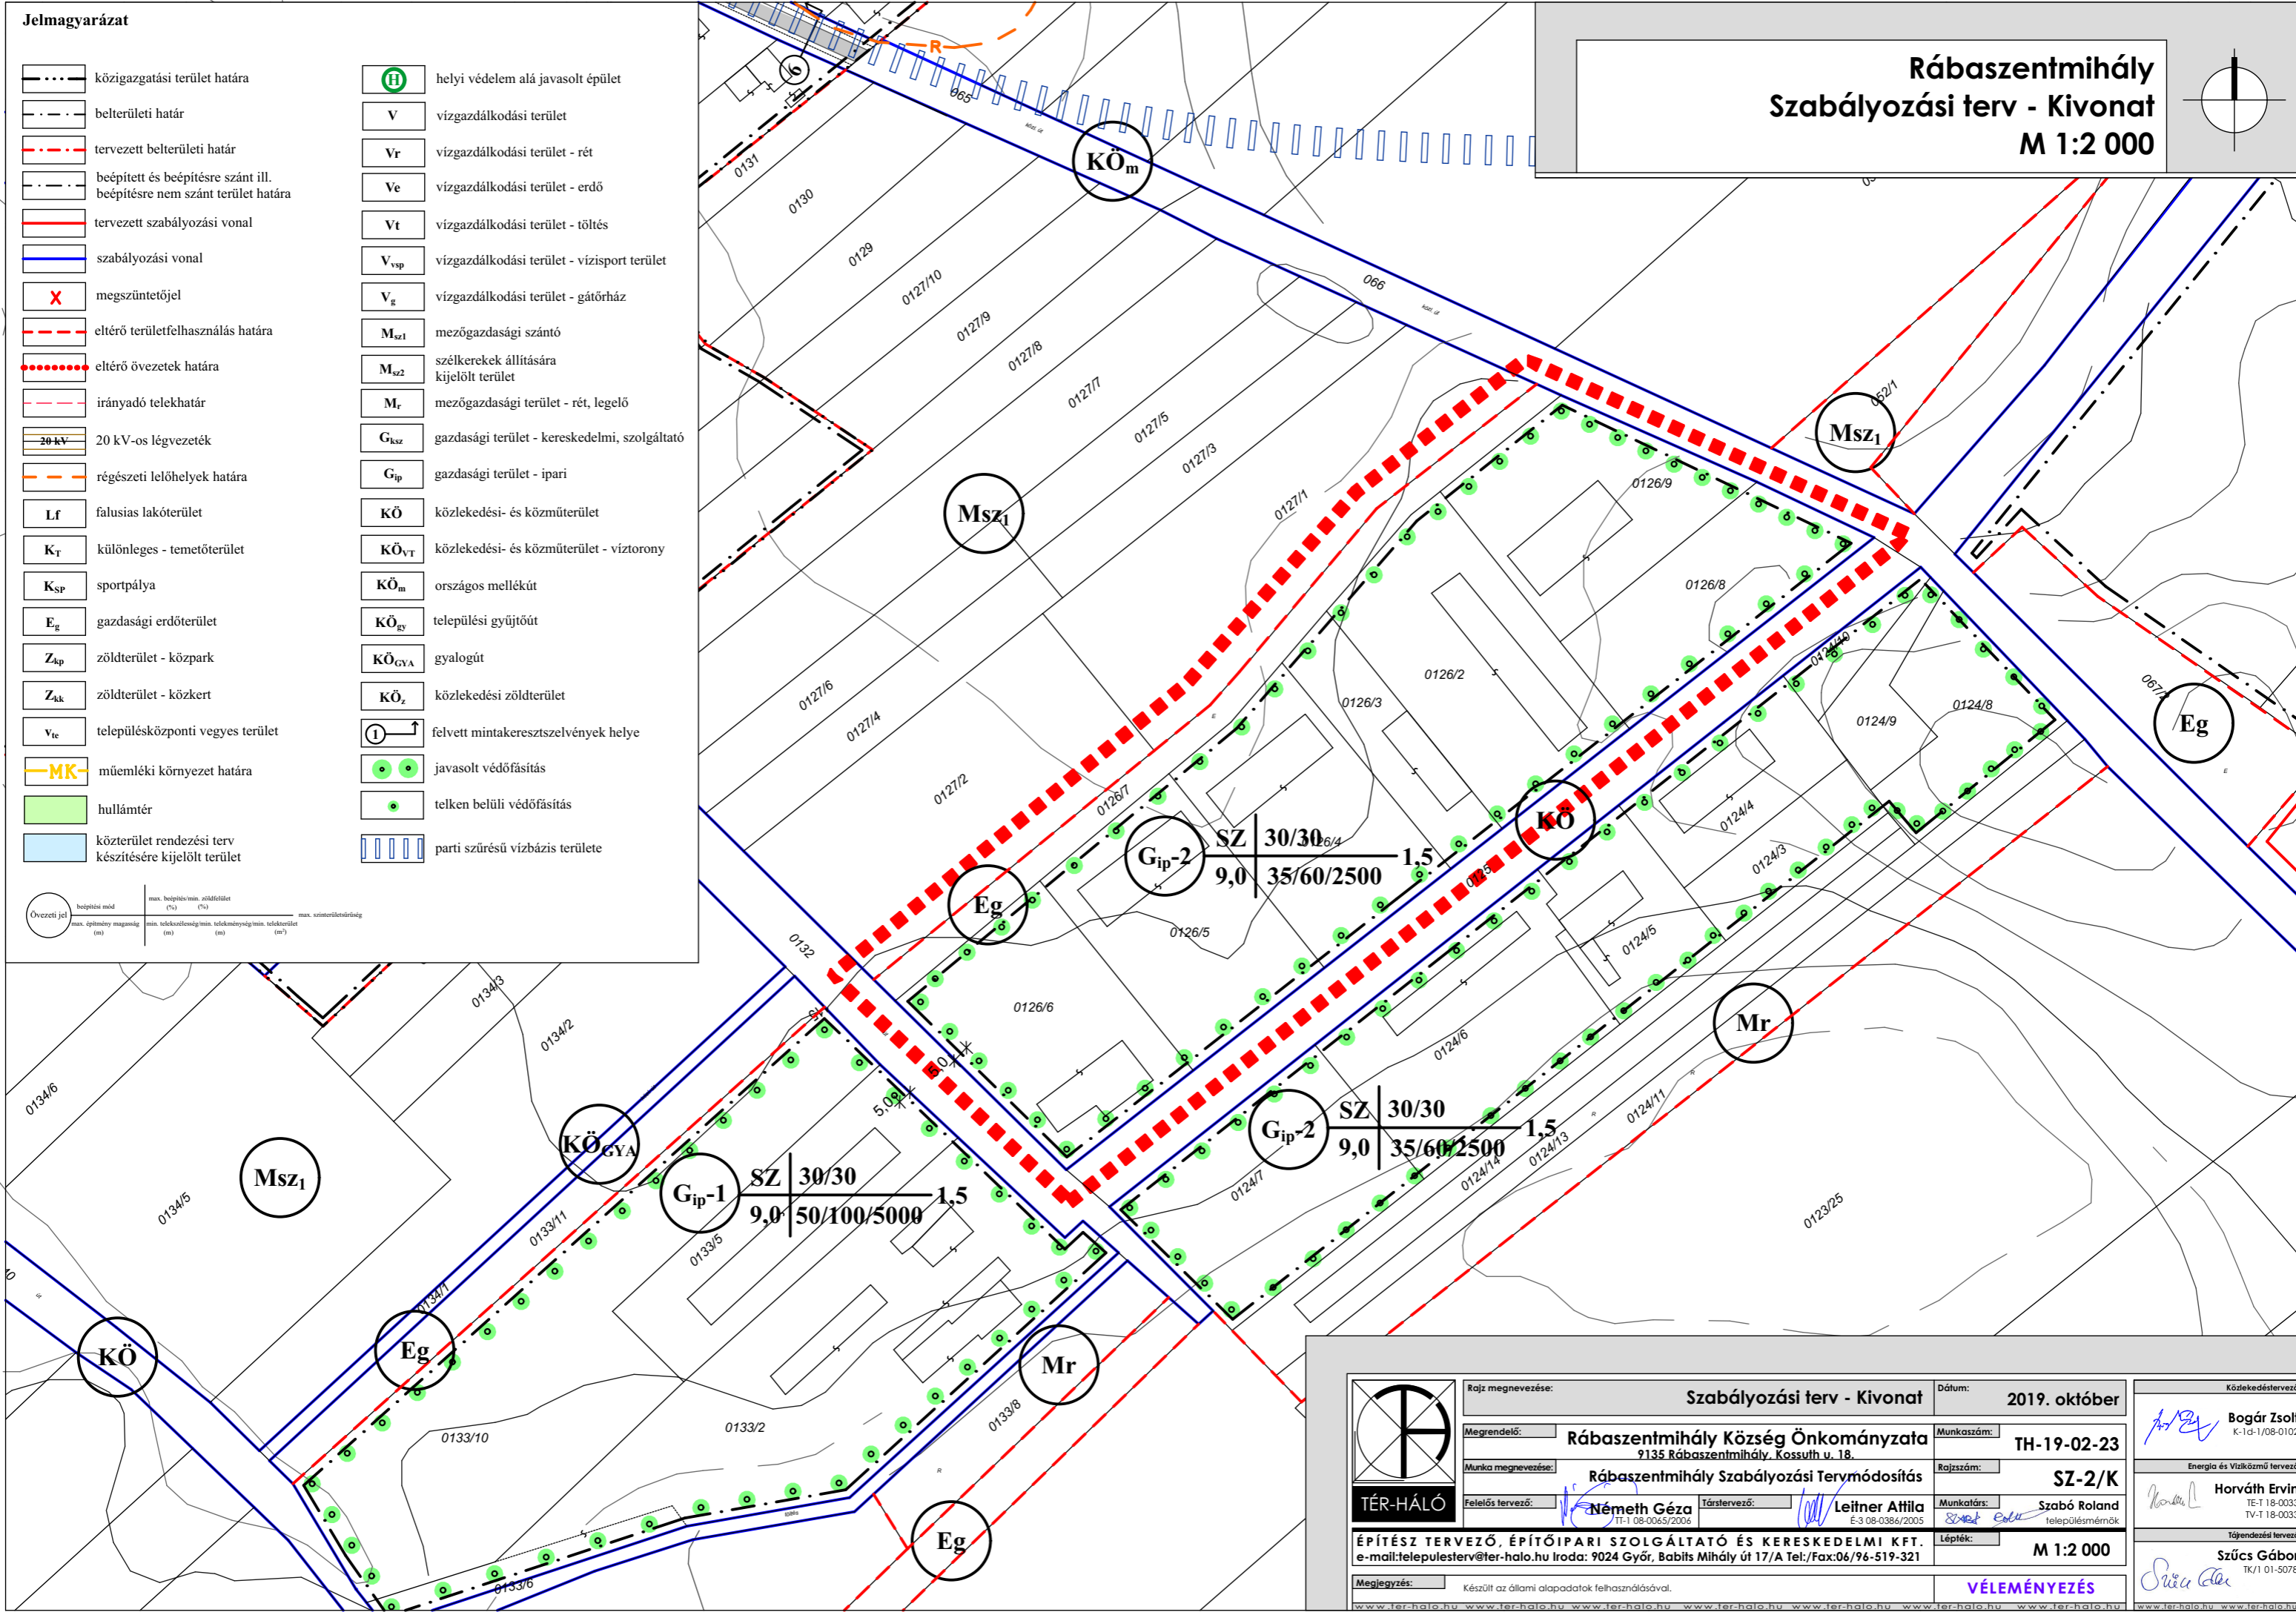


Jelmagyarázat

- közigazgatási terület határa
- belterületi határ
- tervezett belterületi határ
- beépített és beépítésre szánt ill. beépítésre nem szánt terület határa
- tervezett szabályozási vonal
- szabályozási vonal
- megszüntetőjel
- eltérő területfelhasználás határa
- eltérő övezetek határa
- irányadó telekhatár
- 20 kV-os légvezeték
- régészeti lelőhelyek határa
- falusias lakóterület
- különleges - temetőterület
- sportpálya
- gazdasági erdőterület
- zöldterület - közpark
- zöldterület - közkert
- településközponti vegyes terület
- műemléki környezet határa
- hullámtér
- közterület rendezési terv készítésére kijelölt terület
- helyi védelem alá javasolt épület
- vízgazdálkodási terület
- vízgazdálkodási terület - rét
- vízgazdálkodási terület - erdő
- vízgazdálkodási terület - töltés
- vízgazdálkodási terület - vízisport terület
- vízgazdálkodási terület - gátórház
- mezőgazdasági szántó
- szélkerekek állítására kijelölt terület
- mezőgazdasági terület - rét, legelő
- gazdasági terület - kereskedelmi, szolgáltató
- gazdasági terület - ipari
- közlekedési- és közműterület
- közlekedési- és közműterület - víztorony
- országos mellékút
- települési gyűjtőút
- gyalogút
- közlekedési zöldterület
- felvett mintakeresztszelvények helye
- javasolt védőfásítás
- telken belüli védőfásítás
- parti szűrési vízbázis területe

Övezeti jel	beépítési mód	max. beépítés/min. zöldfelület (%)	max. szintrőlésűrsűrűség
	max. építmény magasság (m)	min. telekhasználtság/min. telekméret/sz. min. telekméret/sz.	max. szintrőlésűrsűrűség (m ²)

Rábaszentmihály Szabályozási terv - Kivonat
M 1:2 000

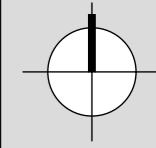

	Rajz megnevezése:	Szabályozási terv - Kivonat	Dátum:	2019. október	Közlekedéstervező	Bogár Zsolt K-1d-1/08-0102	
	Megrendelő:	Rábaszentmihály Község Önkormányzata 9135 Rábaszentmihály, Kossuth u. 18.	Munkaszám:	TH-19-02-23	Energia és Vízellátó tervező	Horváth Ervin TE-1 18-0033 TV-1 18-0033	
	Munka megnevezése:	Rábaszentmihály Szabályozási Tervmódosítás	Rajzszám:	SZ-2/K	Munkatárs:	Szabó Roland településmérnök	
	Felelős tervező:	Németh Géza TT-1 08-0065/2006	Társtervező:	Leitner Attila É-3 08-0386/2005	Lépték:	M 1:2 000	Tájosmérnök tervező
ÉPÍTÉSZ TERVEZŐ, ÉPÍTŐIPARI SZOLGÁLTATÓ ÉS KERESKEDELMI KFT. e-mail: telepulesterv@ter-halo.hu Iroda: 9024 Győr, Babits Mihály út 17/A Tel./Fax:06/96-519-321		Megjegyzés:		Készült az állami alapadatok felhasználásával.		VÉLEMÉNYEZÉS	
www.ter-halo.hu www.ter-halo.hu www.ter-halo.hu www.ter-halo.hu www.ter-halo.hu www.ter-halo.hu							