


# Rábászentmihály

## Szabályozási terv (belterület)


### M 1:2 000

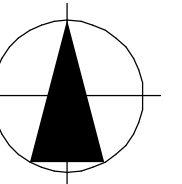

#### Jelmagyarázat

- közigazgatási terület határa
- belterületi határ
- tervezett belterületi határ
- beépített és beépítésre szánt ill. beépítésre nem szánt terület határa
- tervezett szabályozási vonal
- szabályozási vonal
- megszüntetőjel
- eltérő területfelhasználás határa
- eltérő övezetek határa
- irányadó telekhatár
- 20 kV-os lévvezeték
- régészeti lelőhelyek határa
- falusias lakóterület
- különleges - temetőterület
- sportpálya
- gazdasági erdőterület
- zöldterület - közpark
- zöldterület - közkert
- településközponti vegyes terület
- műemléki környezet határa
- hullámtér
- közterület rendezési terv készítésére kijelölt terület
- helyi védelem alá javasolt épület
- vízgazdálkodási terület
- vízgazdálkodási terület - rét
- vízgazdálkodási terület - erdő
- vízgazdálkodási terület - töltés
- vízgazdálkodási terület - vízisport terület
- vízgazdálkodási terület - gátház
- mezőgazdasági szántó
- szélkerékek állítására kijelölt terület
- mezőgazdasági terület - rét, legelő
- gazdasági terület - kereskedelmi, szolgáltató
- gazdasági terület - ipari
- közlekedési- és közműterület
- közlekedési- és közműterület - víztorony
- országos mellékút
- települési gyűjtőút
- gyalogút
- közlekedési zöldterület
- felvett mintakeresztszelvények helye
- javasolt védőfásítás
- telken belüli védőfásítás
- parti szűrési vízbázis területe

Övezeti jel	beépítés mód	max. beépítési mérték (%)	max. építménymagasság (m)	max. szomszédközelségi távolság (m)
	max. építménymagasság (m)			

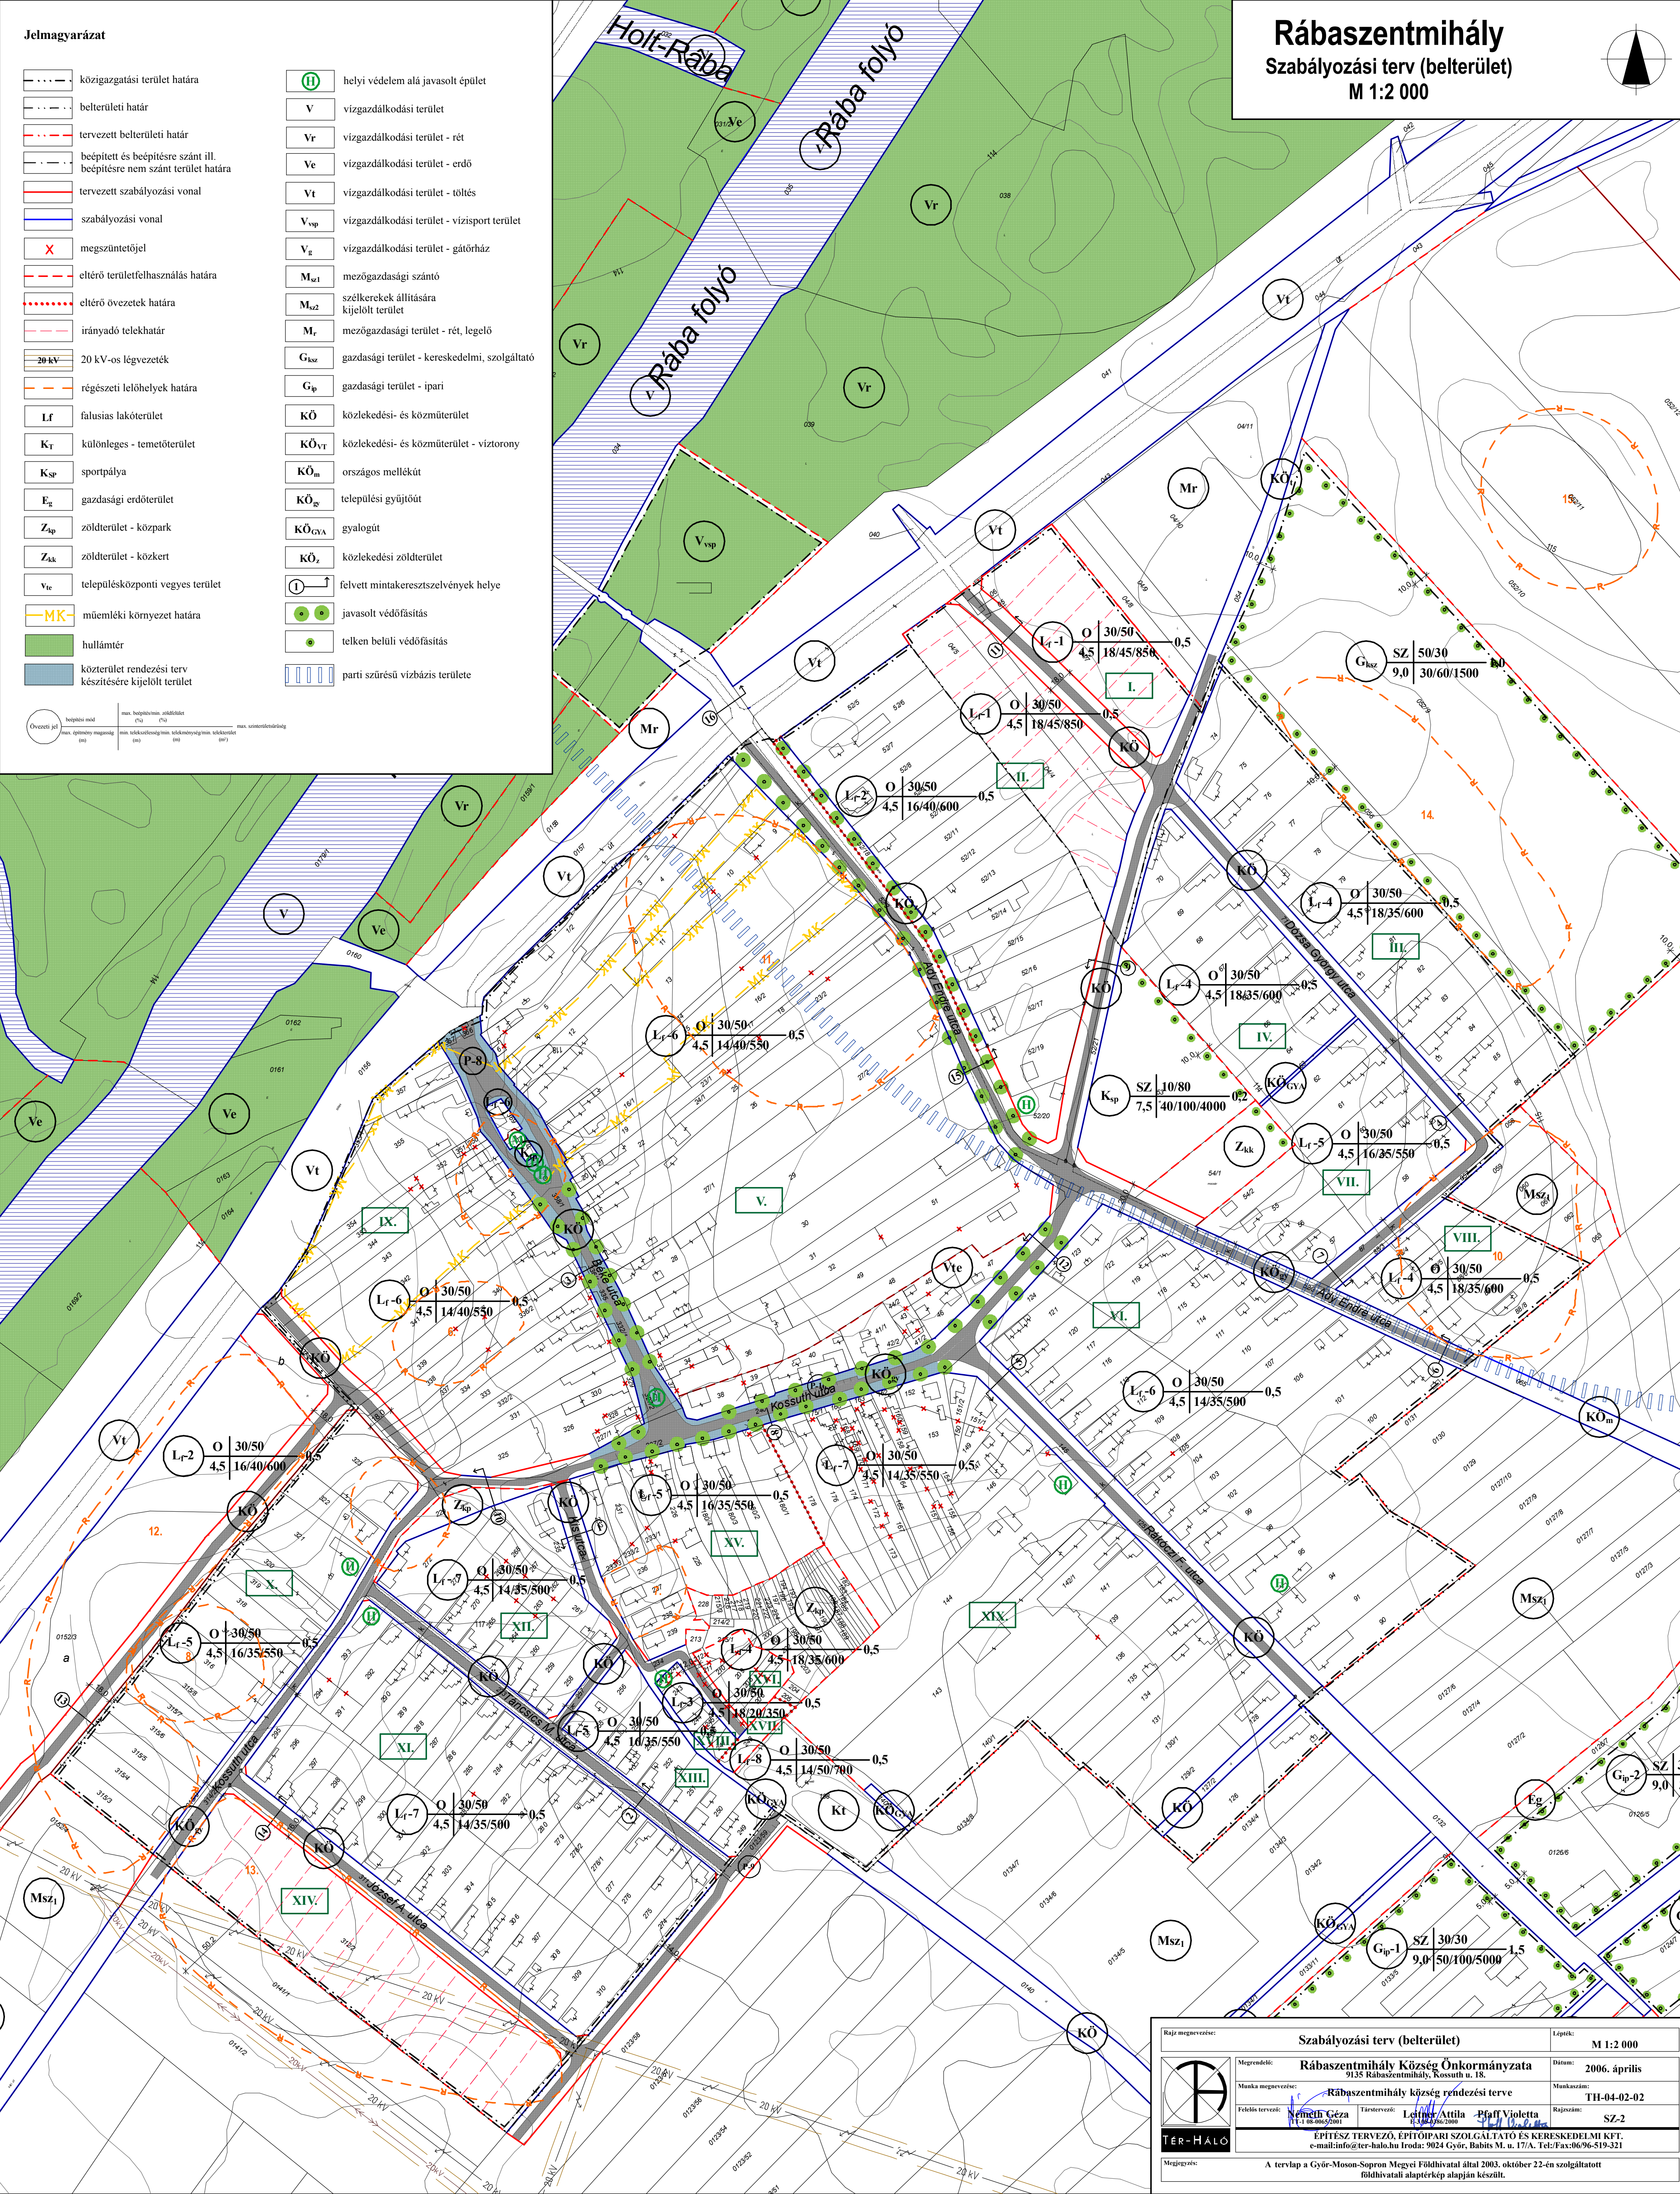

Szabályozási terv (belterület)		Lépték:
Megrendelő:	Rábászentmihály Község Önkormányzata 9135 Rábászentmihály, Kossuth u. 18.	Dátum: 2006. április
Munka megnevezése:	Rábászentmihály község rendezési terve	Munkaszám: TH-04-02-02
Feladat tervezője:	Némethi Géza	Rajzszerkesztő: SZ-2
Tervezők:	Lehner Attila, Pálfi Violetta	
ÉPÍTÉSZ TERVEZŐ, ÉPÍTŐIPARI SZOLGÁLTATÓ ÉS KERESKEDELMI KFT. e-mail: info@ter-halo.hu Iroda: 9024 Győr, Babits M. u. 17/A. Tel./Fax: 06-96-519-321		
Megjegyzés:	A tervlap a Győr-Ménfőcsanak Megyei Földhivatal által 2003. október 22-én szolgáltatott földhivatali alapterkép alapján készült.	